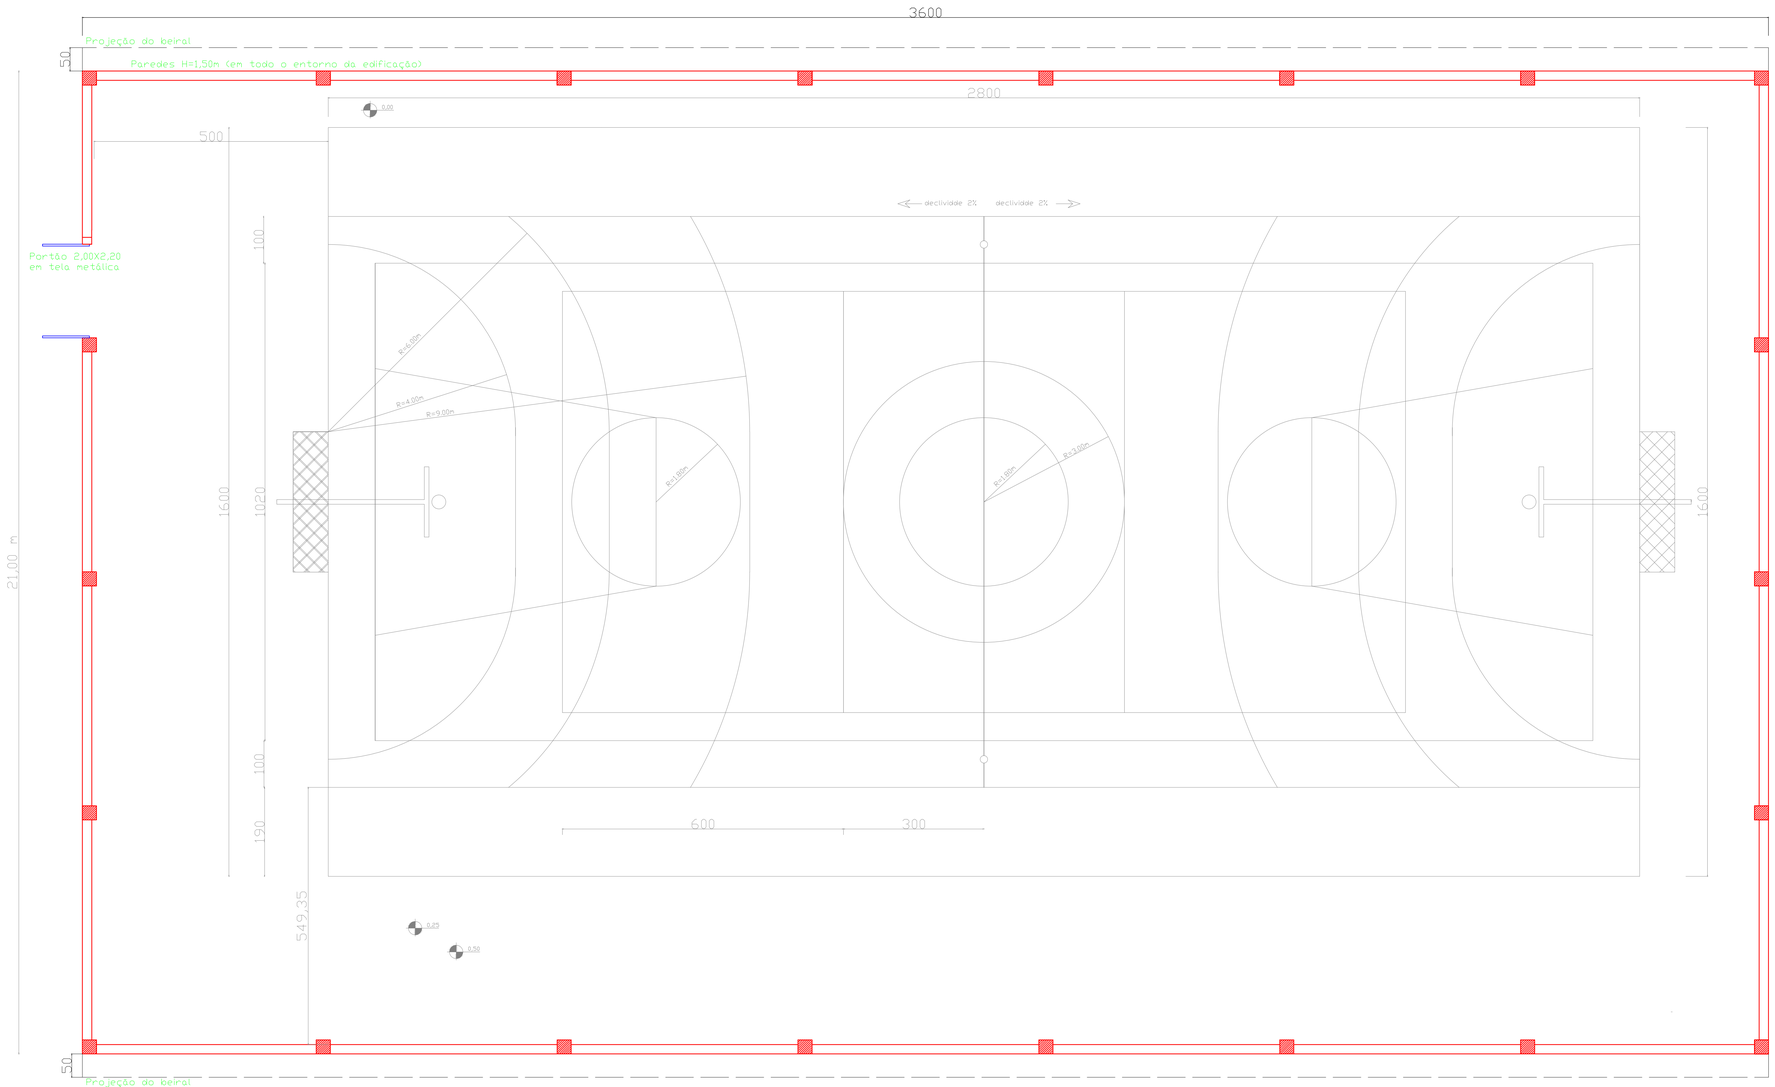

LEGENDA DE CORES (serviços efetivamente para serem executados)		
Etapa objeto da licitação	MAGENTA	
	VERDE	
	AZUL	
	AMARELO	
Etapa Existente	CINZA	

PLANTA BAIXA
ESC. 1:50
ÁREA = 756,00 m2

2

OBRA: Ginásio Poliesportivo da Linha Branca

Linha Branca

PREFEITURA SINIMBU

Proprietário: Sandra Backes
Prefeita Municipal
Sinimbu - RS

Resp.Técnico: Giovane Dolejal Zanetti
Eng. Civil CREA nº 101973

PLANTA BAIXA

ESC. 1:50	ÁREA = 756,00 m2	DATA. 04/16	Des. G.D.Z.